



PLANIMETRIE OSTELLO HERNY

Pianta Piano Terra

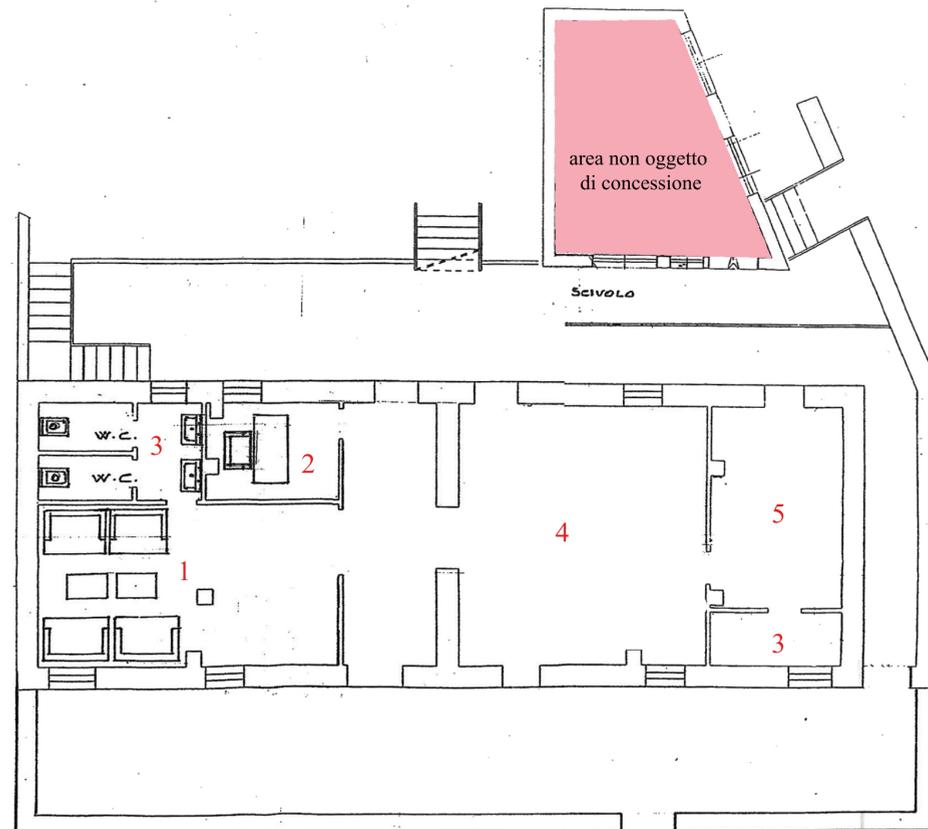


pianta piano terra 135mq 461,72 mc

Pianta Piano Primo

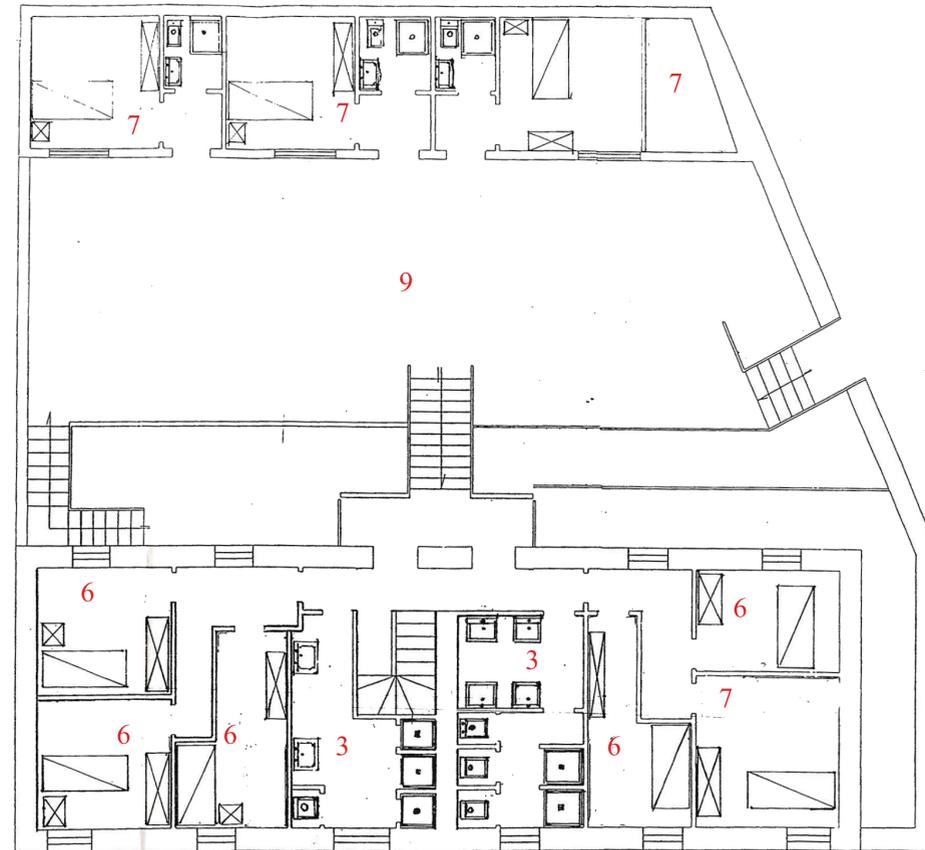

Pianta Piano Soppalco

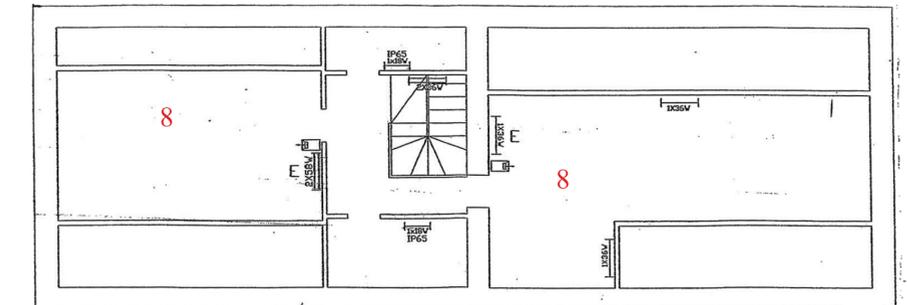

- 1_ sala ricreativa
- 2_ reception
- 3_ bagni
- 4_ camerata 10 posti letto
- 5_ spogliatoio stanza di servizio
- 6_ camera letto singola
- 7_ camera singola con bagno
- 8_ locale di sgombero
- 9_ cortile terrazza

Gli arredi sono puramente indicativi
Gli stessi sono meglio specificati nell'allegato
STATO DI CONSISTENZA

scala 1:100