


Pianta Piano Primo
Scala 1: 100

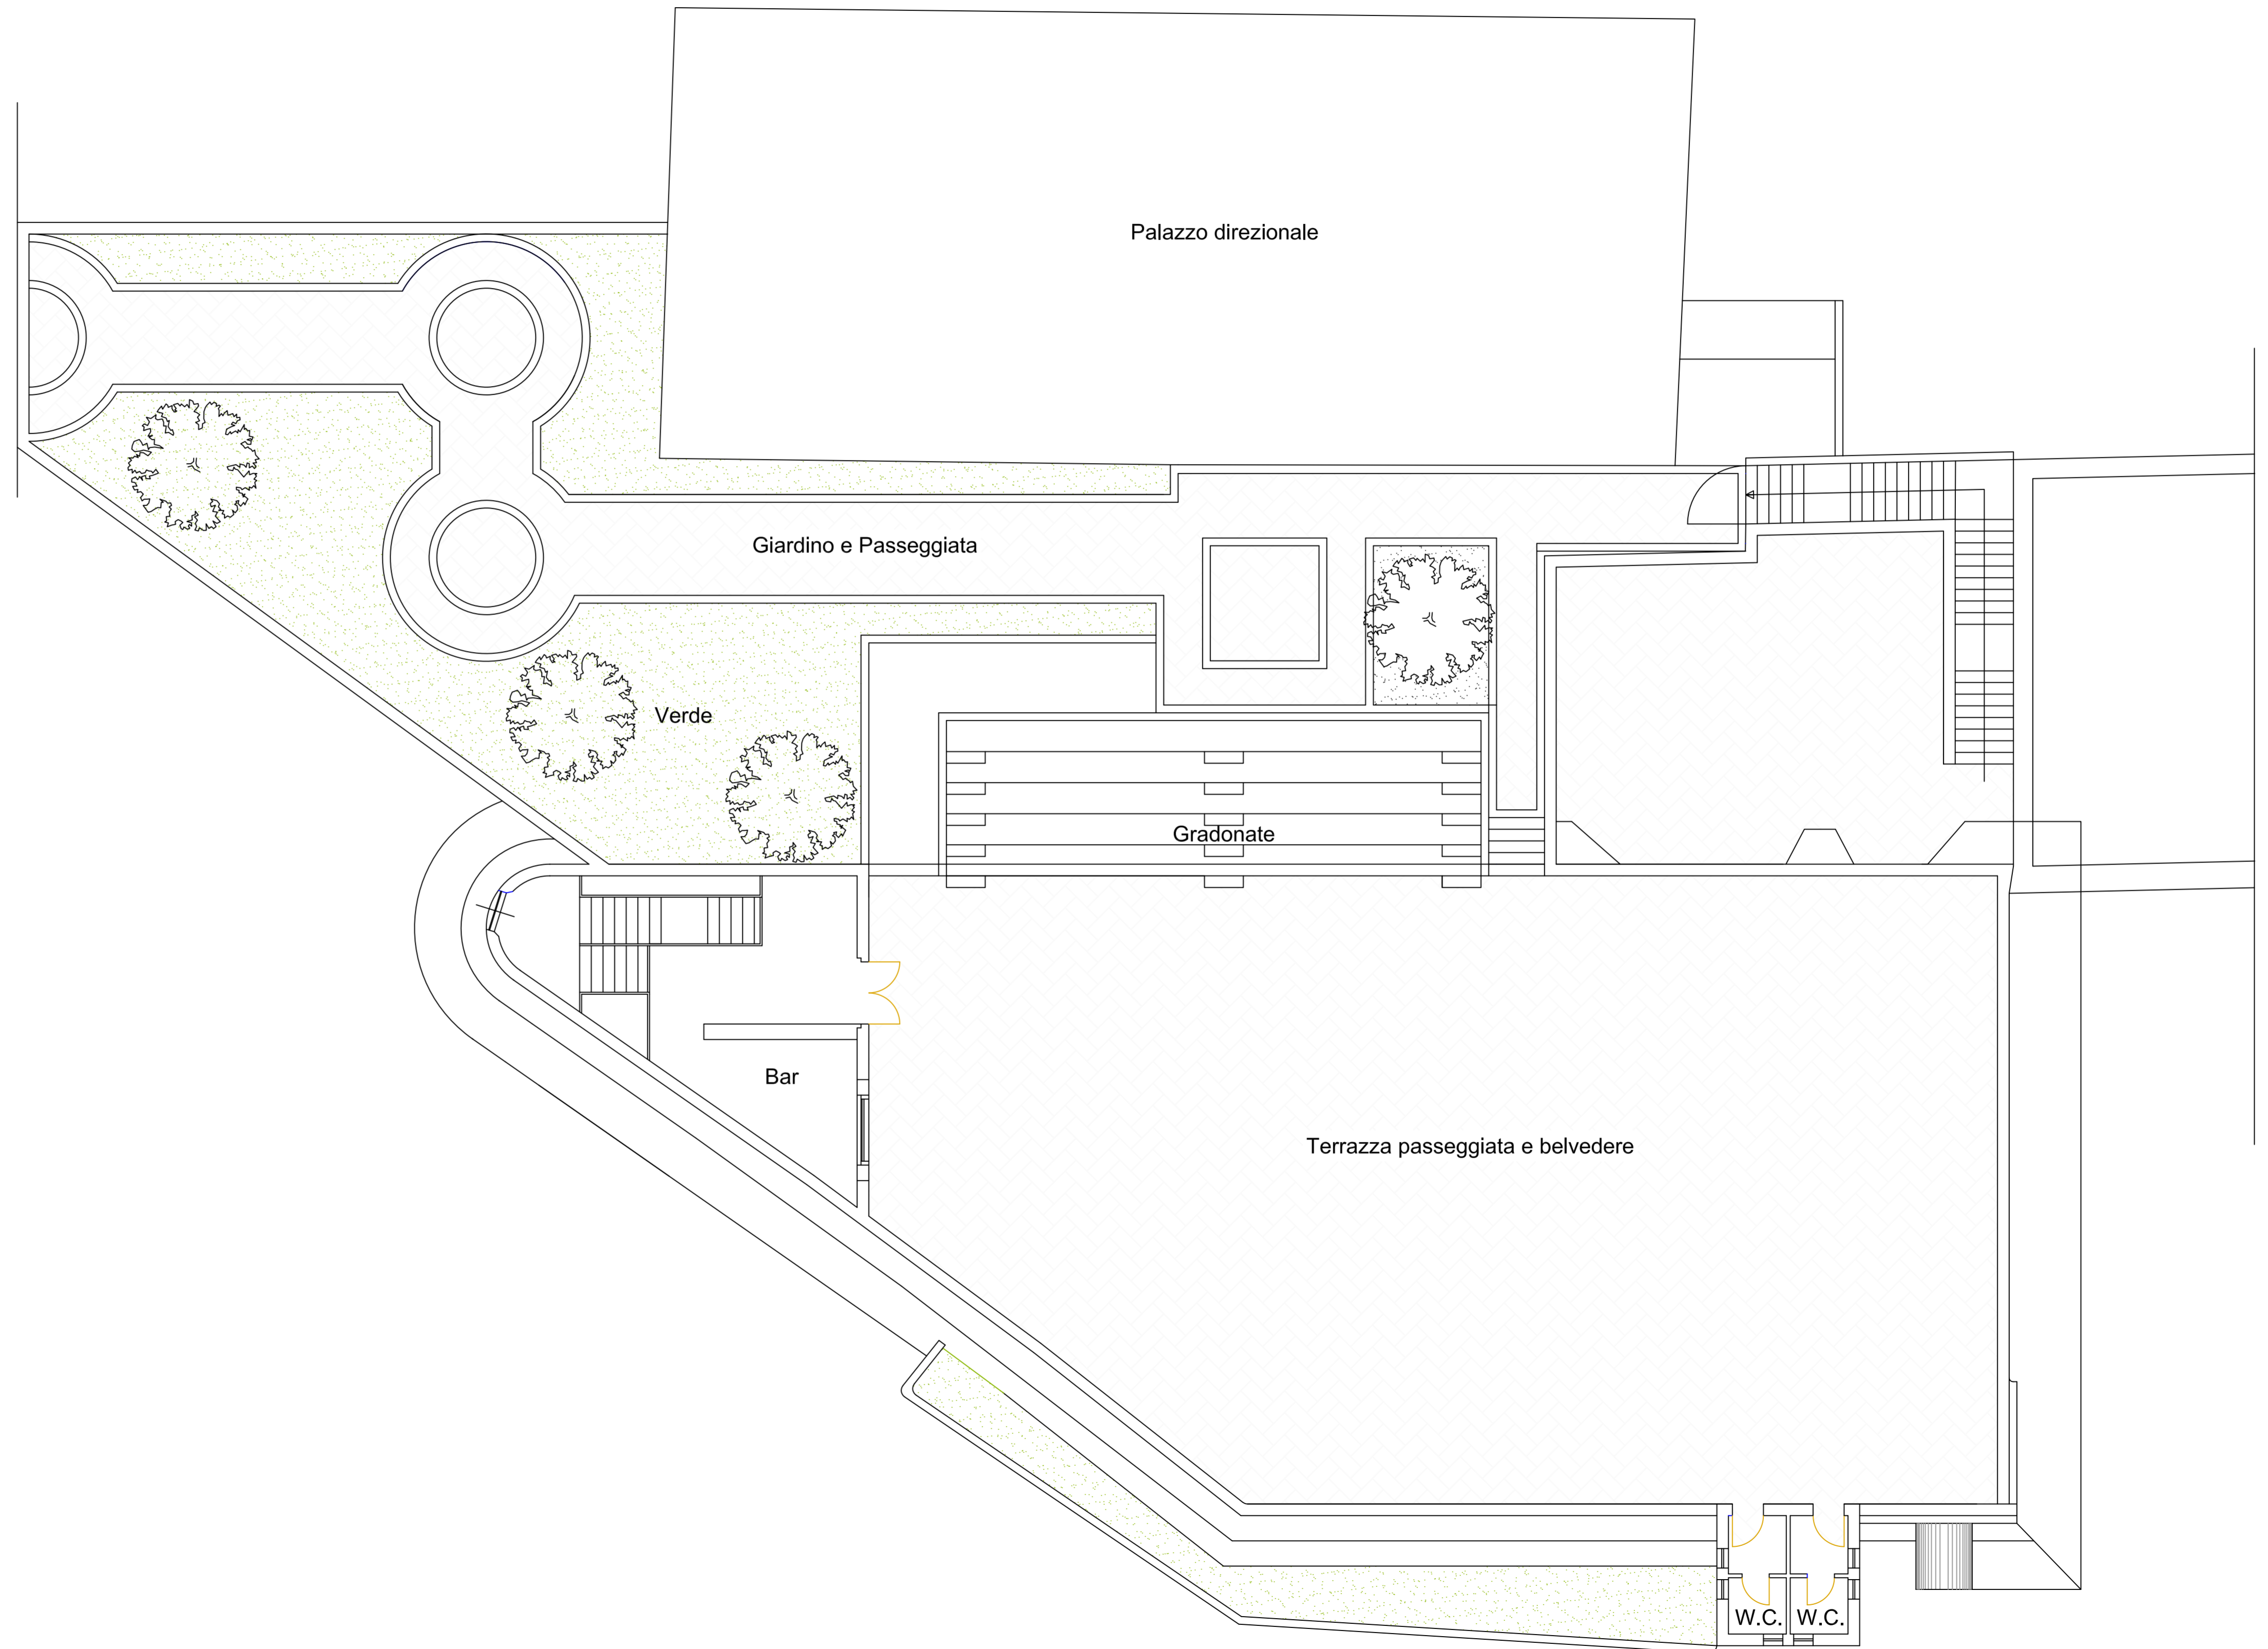

PROGETTO DEFINITIVO ESECUTIVO

COMUNE DI BUGGERRU
PROVINCIA DI CARBONIA IGLESIAS

Progettazione:

UFFICIO TECNICO

COMUNE DI BUGGERRU
VIA ROMA, 41- 09010

| | | |
|----------------|--|------------------------------|
| Scala: | Data: | Opera: |
| | Maggio 2013 | Planimetria Exba Piano Primo |
| Aggiornamenti: | <p>•••••</p> <p>•••••</p> <p>•••••</p> <p>•••••</p> <p>•••••</p> <p>•••••</p> <p>•••••</p> <p>•••••</p> <p>•••••</p> <p>•••••</p> <p>•••••</p> | |
| | <p>Objetto:</p> <p>•••••</p> <p>•••••</p> <p>•••••</p> | |
| | <p>Ente Autorizzatore:</p> <p>•••••</p> <p>•••••</p> <p>•••••</p> <p>•••••</p> | |