


- LEGENDA**
- POTENZIALE LOCALIZZAZIONE DELLE AREE A VERDE PRIVATO
 - POTENZIALE LOCALIZZAZIONE DEI VOLUMI EDIFICI PUBBLICI E PRIVATI
 - POTENZIALE AREA DI SEGNACOLO PUBBLICO E PRIVATI
 - POTENZIALE LOCALIZZAZIONE DEGLI STANDARD (NEVER PREFERRED DI ESPERTO INTERNALE)

COMUNE DI BUGGERU
 PROVINCIA DI CAGLIARI
ANO URBANISTICO COMUNALE

CAMPIONETTI BUGGERU: BRUNY - PIA - BARCHES - LUG

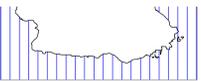



STUDIO DI COMPATIBILITÀ SISTICO-AMBIENTALE

RENDERITÀ LOCALIZZAZIONE DEGLI INSERIMENTI - PROIEZIONE ALTERNATIVA "P"


STATO	ELABORAZIONE	SCALA	1:10.000
3	9	PROGETTO	MARZO 2001
		DATE	MARZO 2001

IL STUDIO (Sp. L. 48/01)

GRUPPO DI LAVORO
 Dott. Giancarlo Onia
 ingegneri concorrenti
 Dott. Federico Sotgiu
 Dott. Luigi Hadda
 Dott. Edoardo Casale
 ingegneri

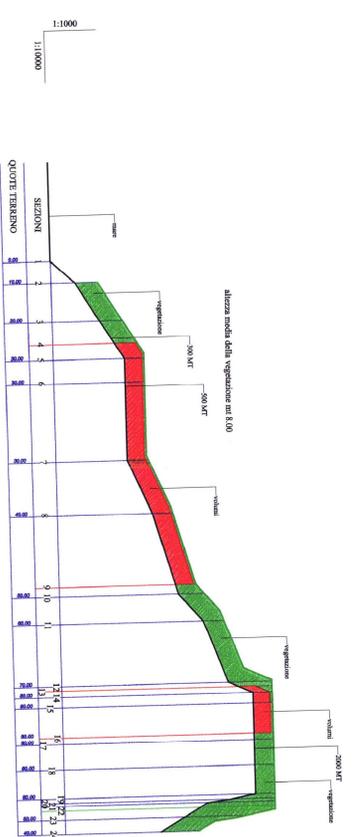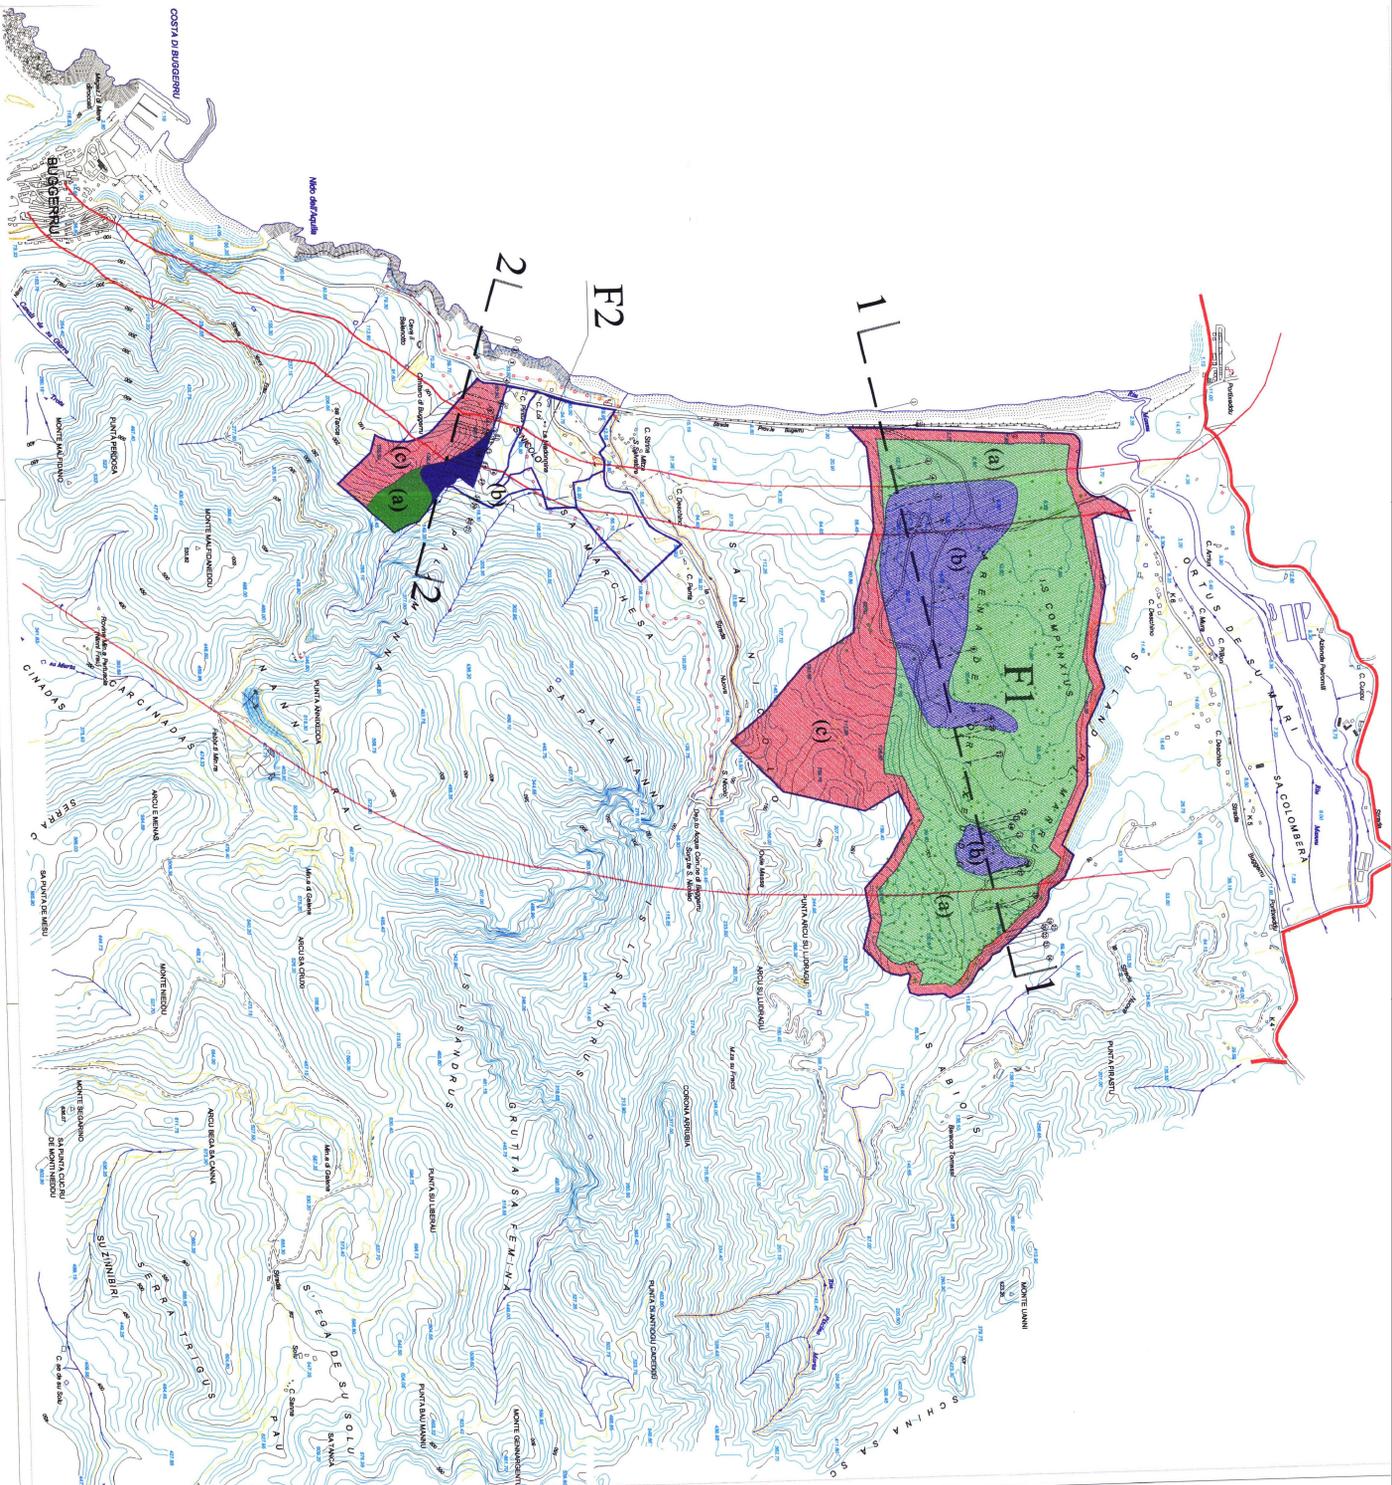

PROFILO 1-1

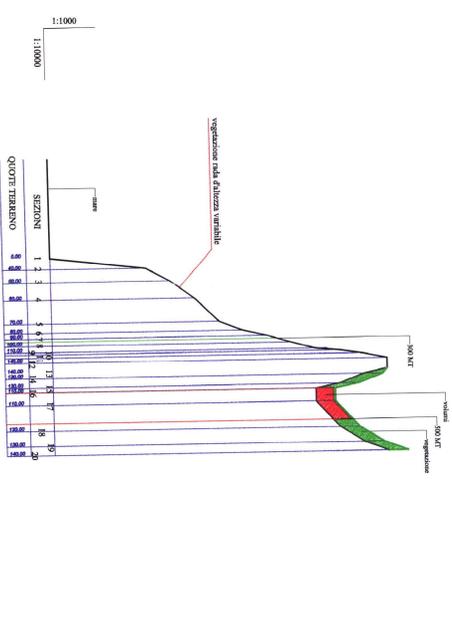

PROFILO 2-2