COMUNE DI BUGGERRU

N. 35 Reg. Albo
Pubbl. dal 16-04-88
al 16-05-88
Il Messo Comunale

COMUNE DI BUGGERRU

PIANO PARTICOLAREGGIATO "MONTE ROSMARINO"

ALLEGATO ALLE DELIBERE DEL CC. N° 88 DEL 13-12-1985 e N° 3 DEL 25-02-1987 —

REGIONE AUTONOMA DELLA SARDEGNA
ASSESSORATO EE. LL. FINANZIARIA
ALLEGATO al Decreto Assessoriale
N. 1416/U del 29 SET. 1989
Cagliari, lì 30 SET. 1989

IL SINDACO
GIAMPAOLO ALOISI

MALGARISE ARCH. LUIGI ORDINE DEGLI ARCHITETTI DELLA SARDEGNA N. MATR. 9 CAGLIARI

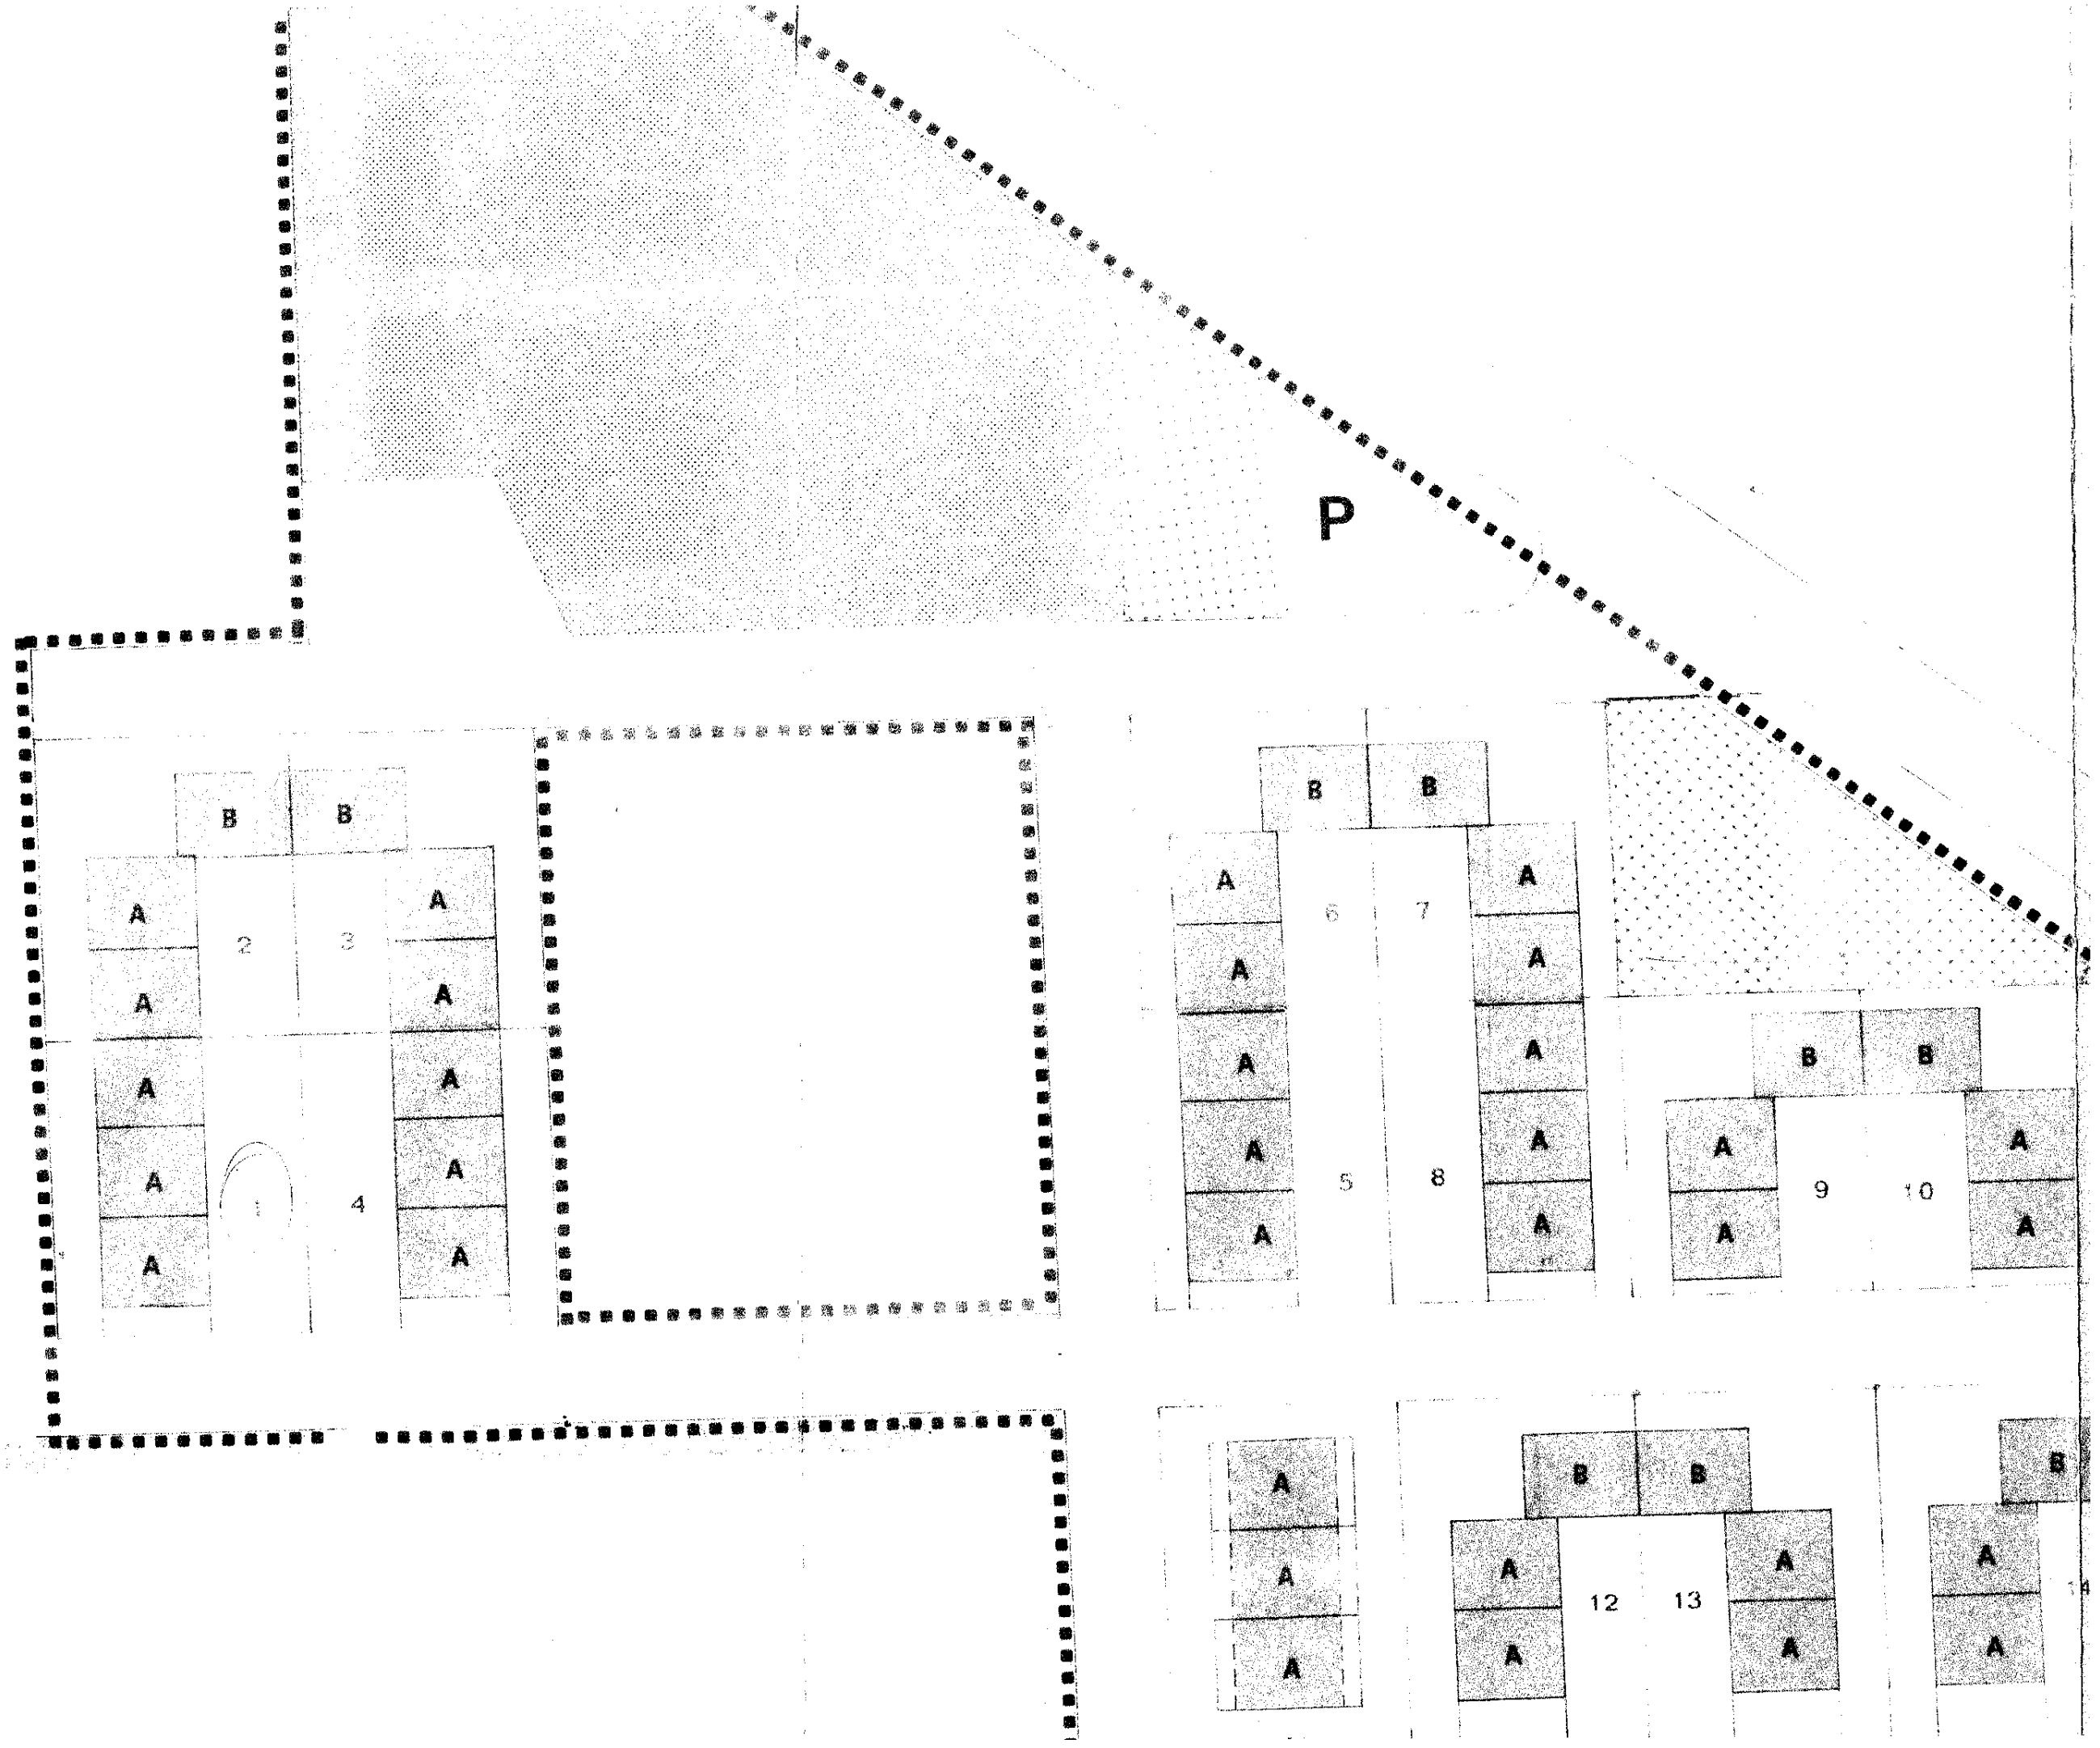
PROGETTISTA: DOTT. ARCH. LUIGI MALGARISE

GENNAIO 1985

TAVOLA **5**

PLANOVOLUMETRICO

1:500


P
B
A
1
2
3
4
5
6
7
8
9
10
12
13

SUPERFICIE RESIDENZIALE - TIPOLOGIE PROPOSTE

VIABILITA'

PARCHEGGI

SERVIZI PUBBLICI

VERDE PUBBLICO

LOTTO N°	SUPERFICIE LOTTO - Mq.	VOLUME	¡F	¡T	NOTE
1	~~1050~~	1'050	2 mc/mq.	1	ZONA "C"
2	525	1'050	2 mc/mq.	1	ZONA "C"
3	525	1'050	2 "	1	" "
4	525	1'050	2 "	1	" "
5	500	1'000	2 "	1	" "
6	500	1'000	2 "	1	" "
7	500	1'000	2 "	1	" "
8	500	1'000	2 "	1	" "
9	500	1'000	2 "	1	" "
10	500	1'000	2 "	1	" "
11	600	1'200	2 "	1	" "
12	600	1'200	2 "	1	" "
13	600	1'200	2 "	1	" "
14	600	1'200	2 "	1	" "
15	600	1'200	2 "	1	" "

VEDI TAV 5A

