

# COMUNE DI BUGGERU

## PIANO PARTICOLAREGGIATO " SCUOLA MUSICA "

COMUNE DI BUGGERU


N. 12 Reg. Albo  
Pubbl. dal 28.01.1985  
al 1.03.1985  
Il Mese Comunale  
*Luigi Malgarise*

PROGETTISTA: DOTT. ARCH. LUIGI MALGARISE


SETTEMBRE 1984

TAVOLA


TIPOLOGIE EDILIZIE E SEZIONI  
STRADALI TIPO 1:200 1:100

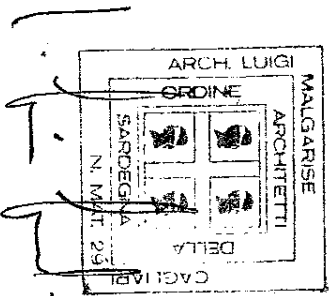


PIANO PRIMO

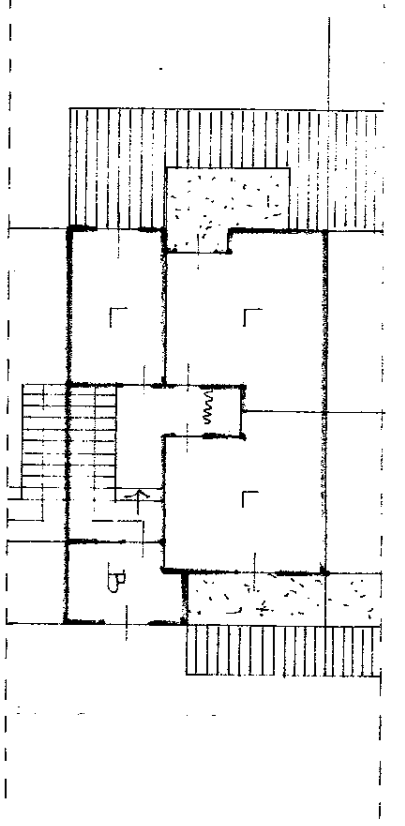

PIANO PRIMO

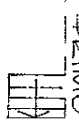


PIANO TERRA

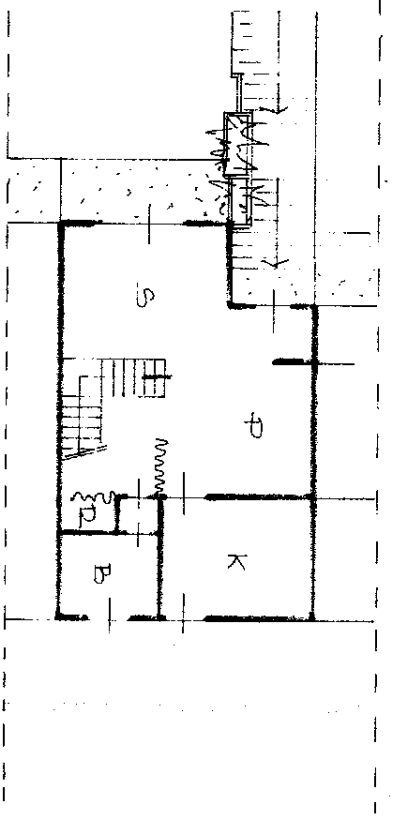

PIANO TERRA



PIANO SEMINTERRATO

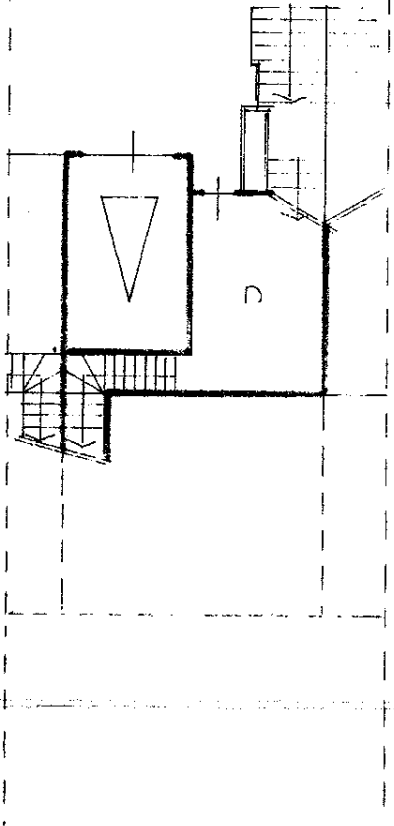

PIANO SEMINT








- S SOCCIO/ALZO
- P PIANZO
- K CUCINA
- L CAMERA
- B BAGNO
- R RISTORANTE
- C CANTINA

TIPO EDILIZIO A



TIPO EDILIZIO B

SEZIONE

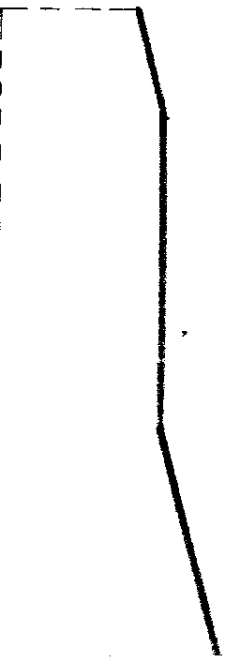
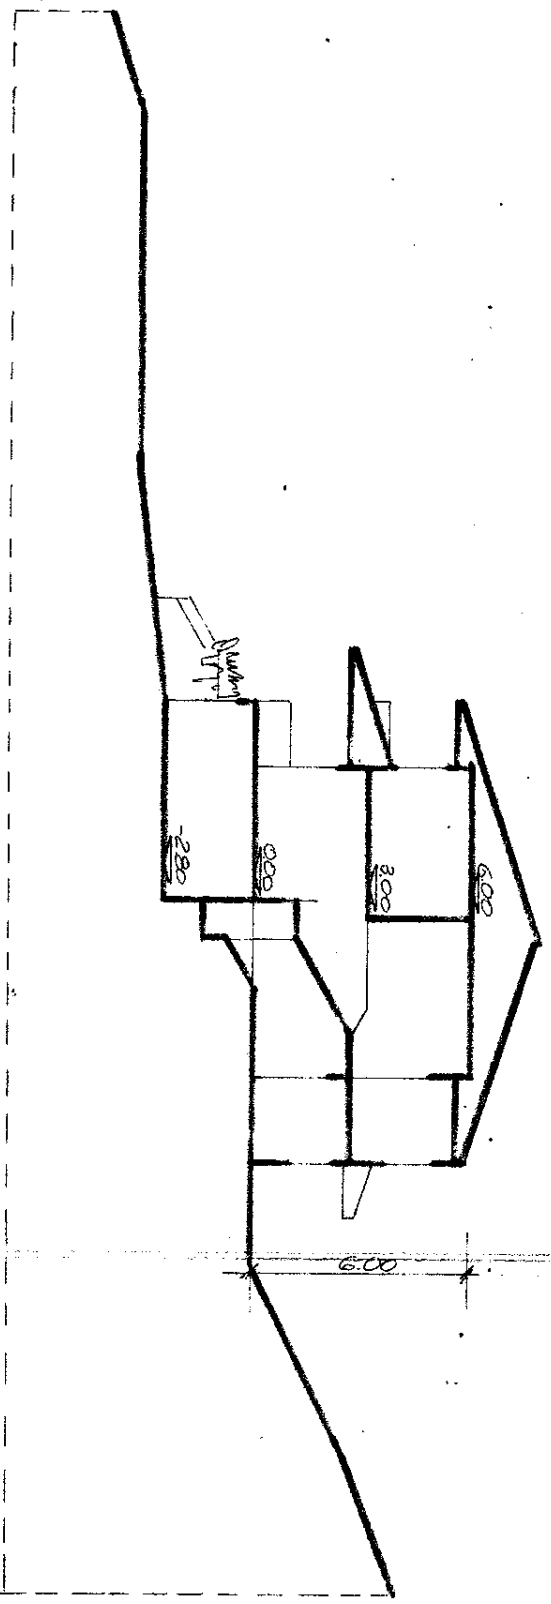


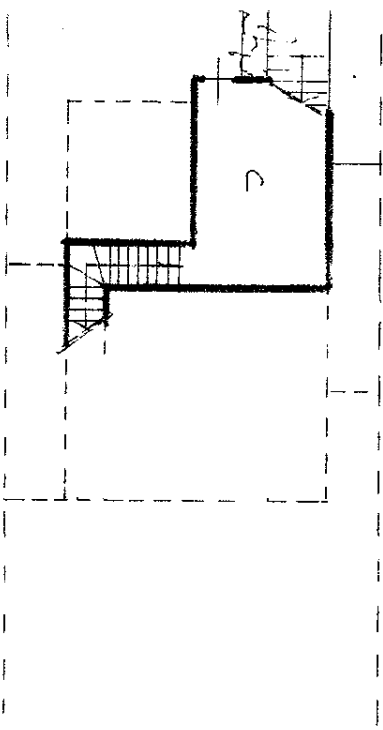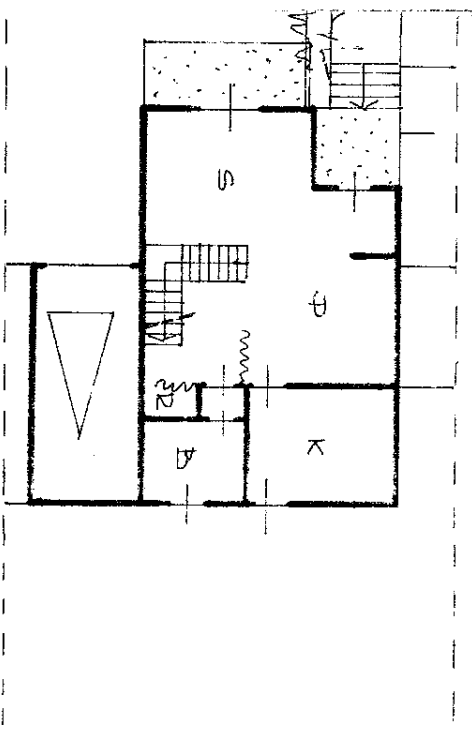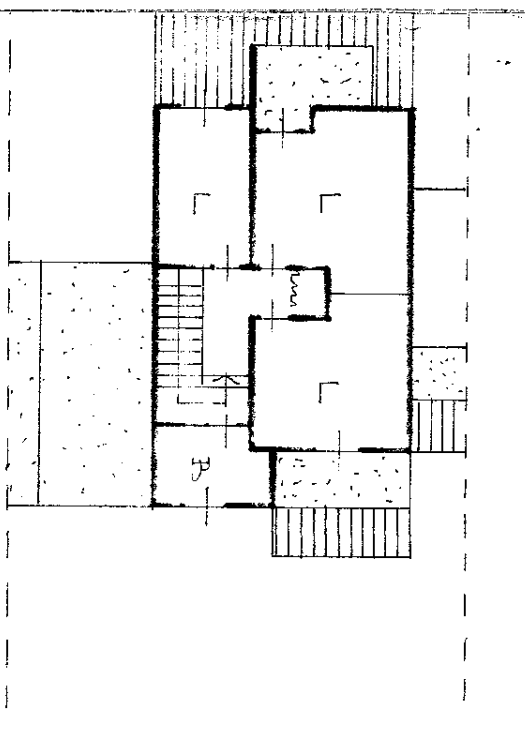

PIZZATO

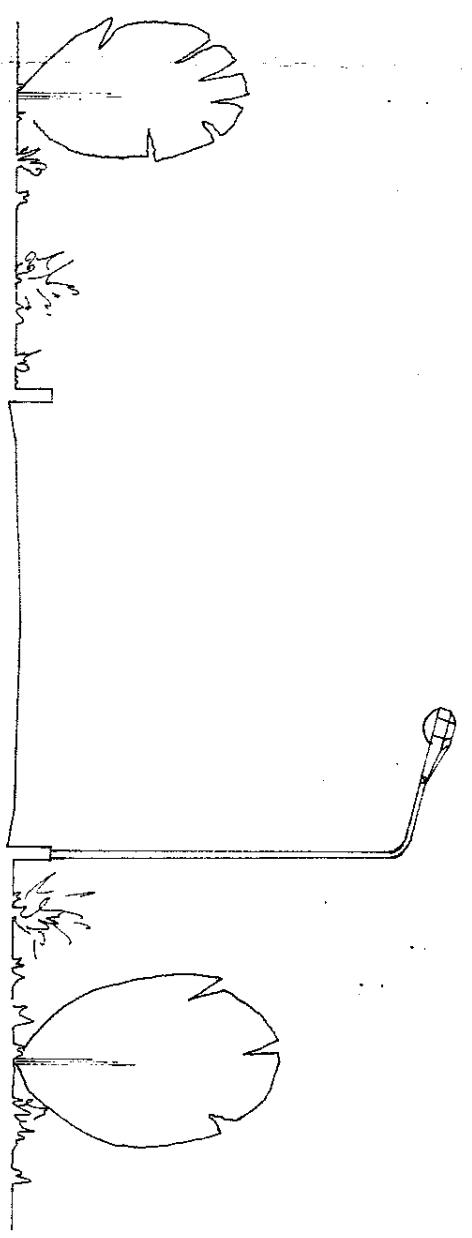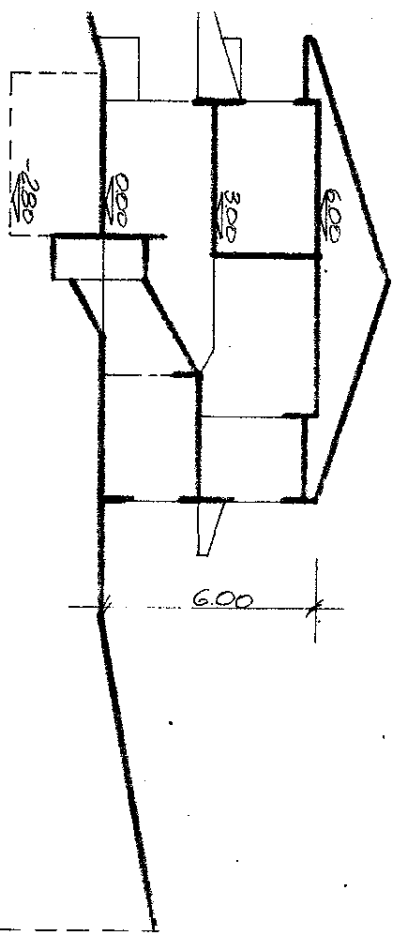

SEZIONE STRADALE TIPO 1:100

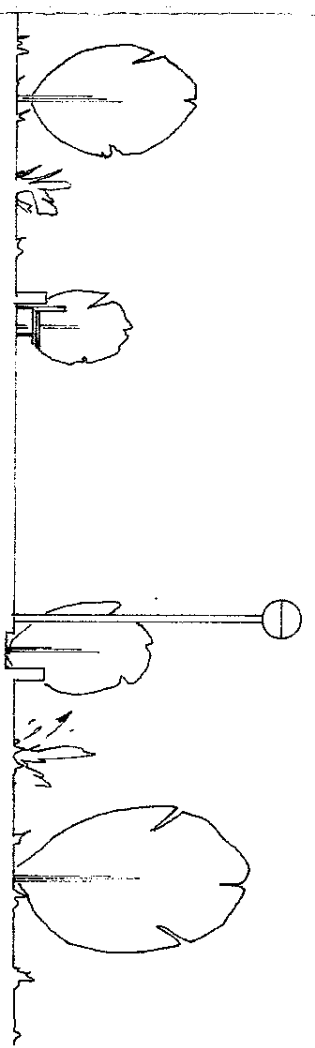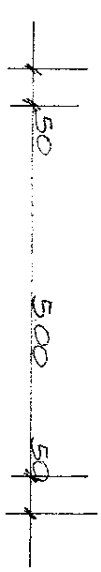

SEZIONE PERCORSI PEDONALI 1:100

