


scala 1:500

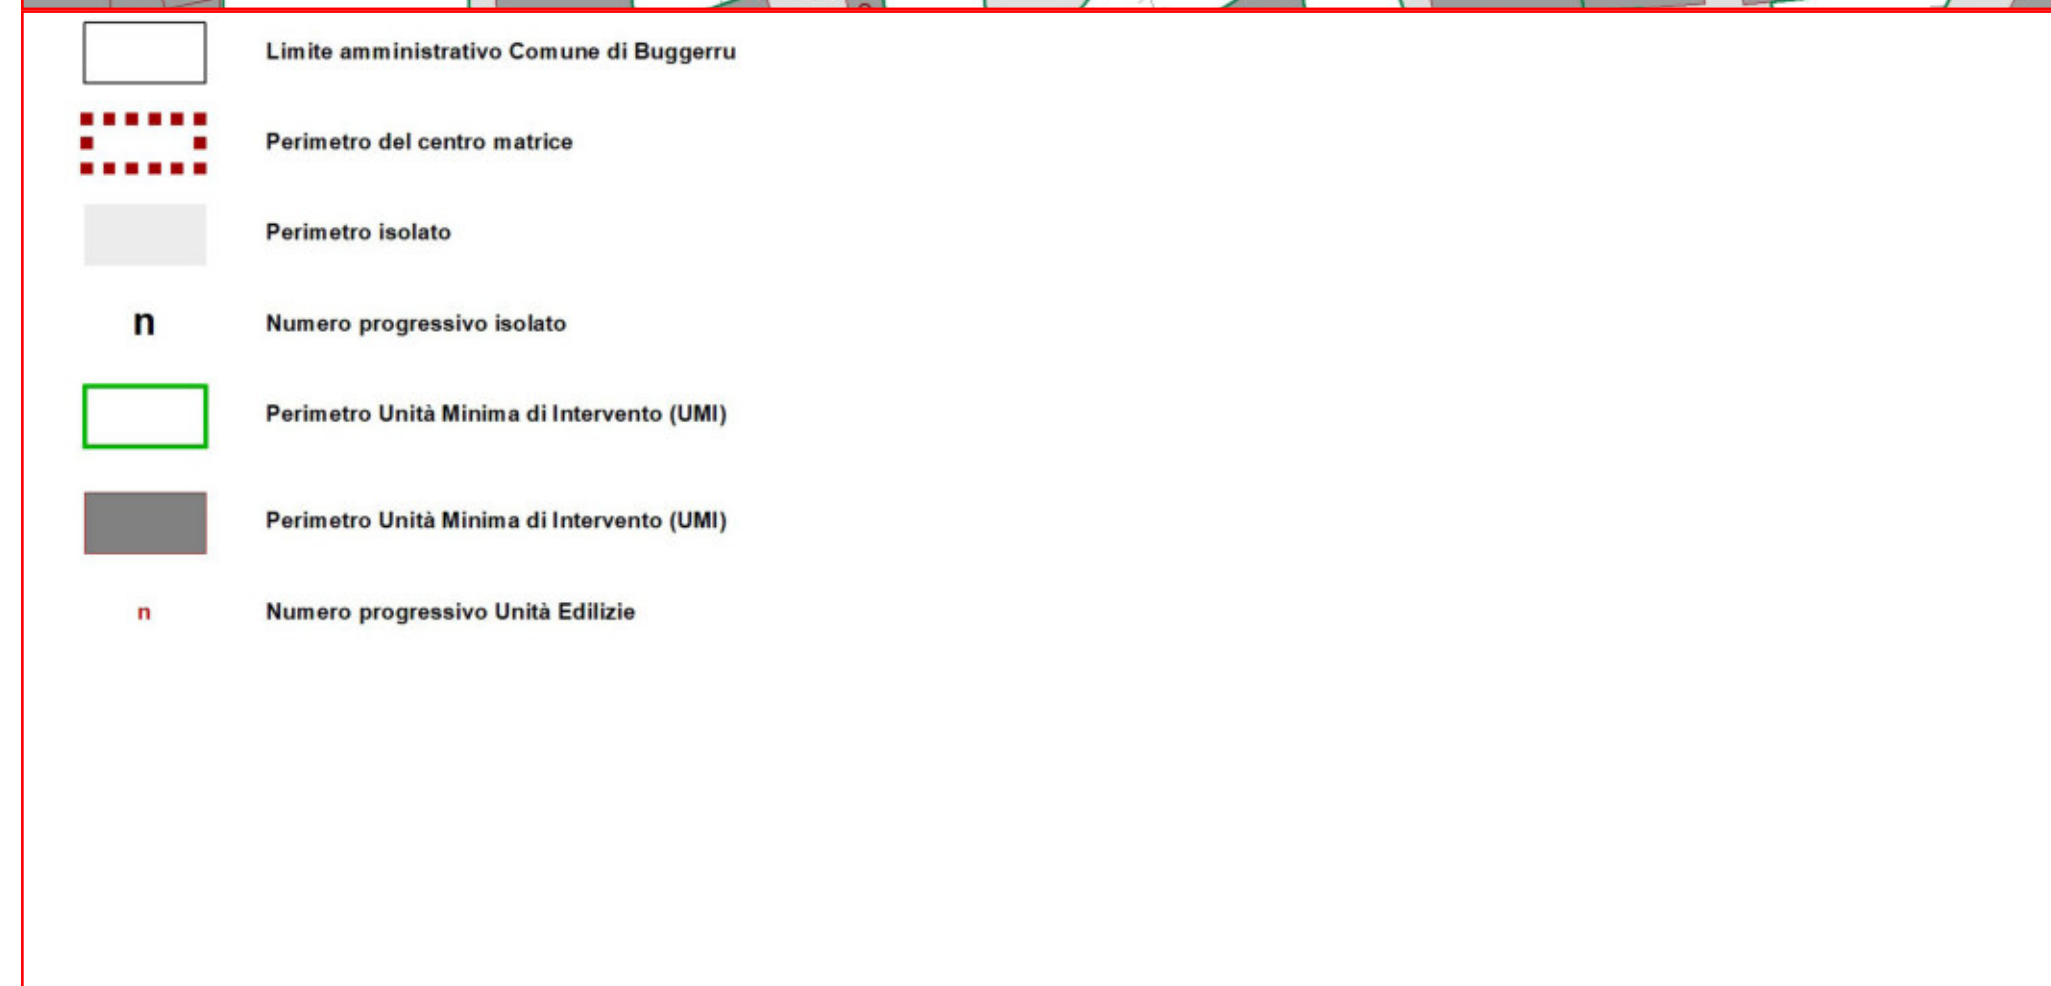


Perimetro isolato

Profilo regolatore esistente

Profilo regolatore di progetto

scala 1:500

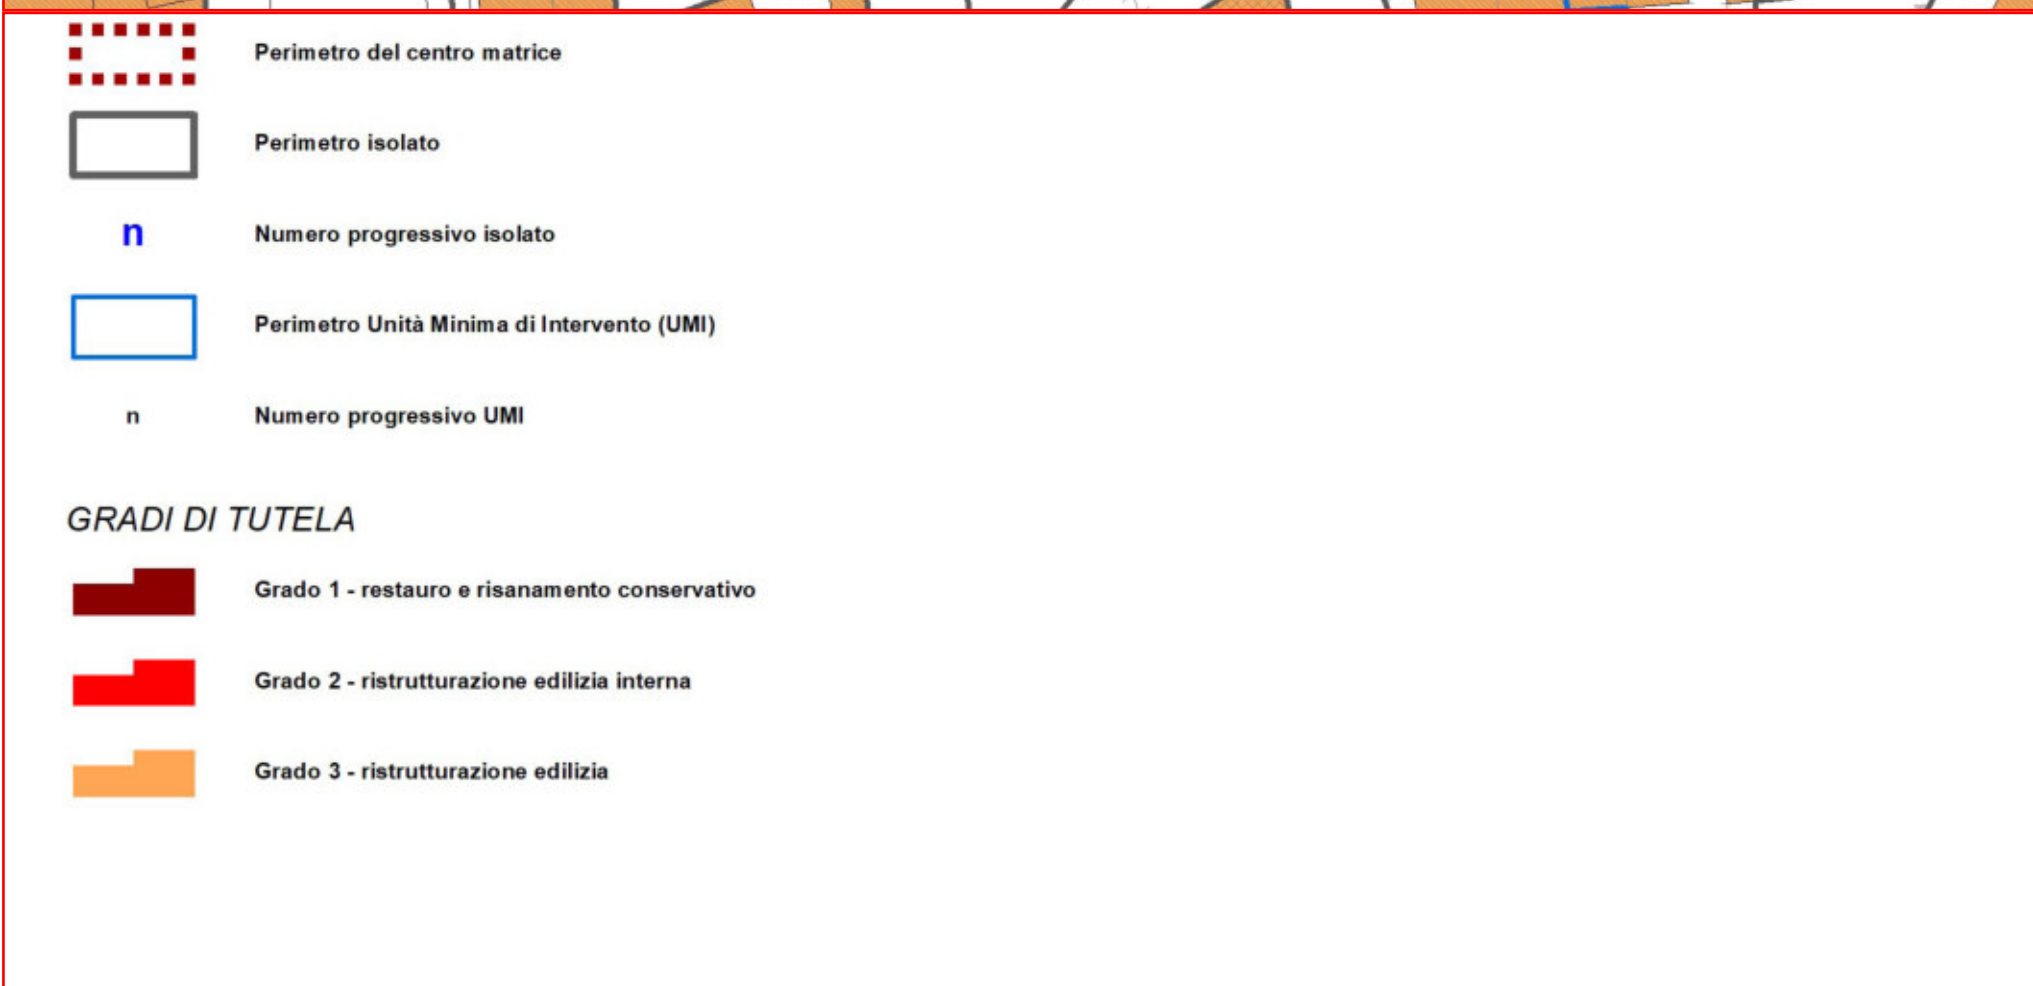

GRADI DI TUTELA

Grado 1 - restauro e risanamento conservativo

Grado 2 - ristrutturazione edilizia interna

Grado 3 - ristrutturazione edilizia

n Numero progressivo edificio

PRESCRIZIONI

----- Profilo regolatore di progetto

