


- Limite amministrativo Comune di Buggerru
- Perimetro del centro matrice
- Perimetro isolato
- Numero progressivo isolato
- Perimetro Unità Minima di Intervento (UMI)
- Perimetro Unità Minima di Intervento (UMI)
- Numero progressivo Unità Edilizie

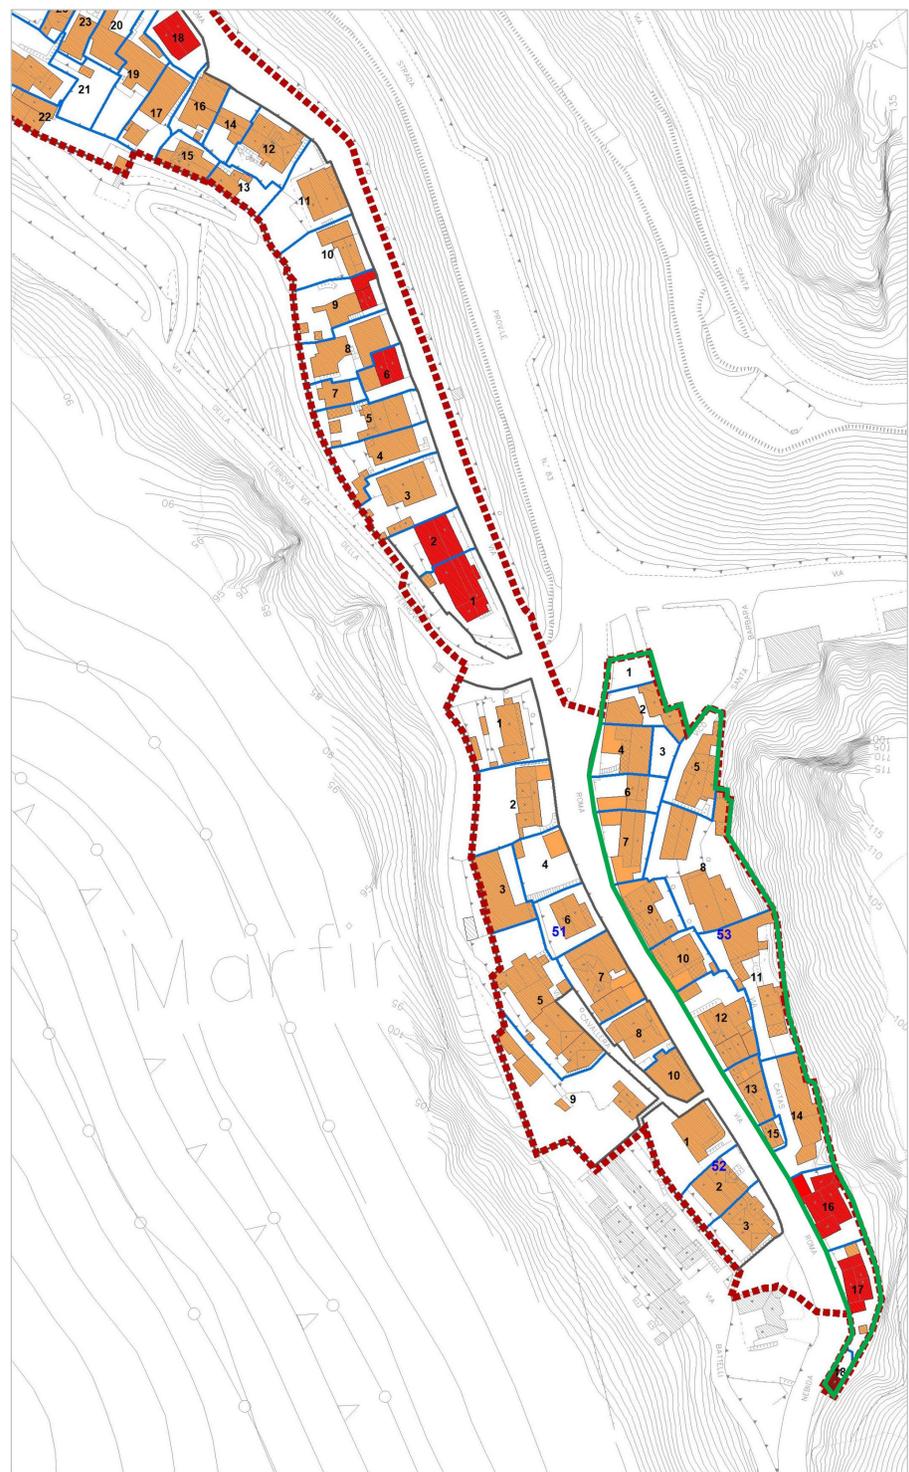

- Perimetro del centro matrice
 - Perimetro isolato
 - Numero progressivo isolato
 - Perimetro Unità Minima di Intervento (UMI)
 - Numero progressivo UMI
- GRADI DI TUTELA**
- Grado 1 - restauro e risanamento conservativo
 - Grado 2 - ristrutturazione edilizia interna
 - Grado 3 - ristrutturazione edilizia

VISTA FOTO 3D ISOLATO



- Perimetro isolato
- Profilo regolatore esistente
- Profilo regolatore di progetto
- Lotto puntuale di nuova edificazione e/o ampliamento

PROGETTO GRADI DI TUTELA 3D



- Grado 1 - restauro e risanamento conservativo
 - Grado 2 - ristrutturazione edilizia interna
 - Grado 3 - ristrutturazione edilizia
 - Numero progressivo edificio
- PRESCRIZIONI**
- Profilo regolatore di progetto
 - 30 Preservare la facciata e le aperture
 - Lotto puntuale di nuova edificazione e/o ampliamento

Contributi specialistici
 dott. geol. Teresa COSSU
 dott. Demis Massimiliano MURGIA
 urb. Francesco BONATO
 urb. Fabio FASAN
 urb. LIBERIO CASPER
 ing. Elena LOWENTHAL
 ing. Lino POLLASTRINI
 dott. Ivan SIGNORILE
 urb. Nicola RICCIARDI GIANNONI

Coordinamento operativo
 urb. Fabio VANIN

Progettisti
 urb. Daniela RALLO
 urb. Raffaele GEROMETTA

UFFICIO TECNICO
Ing. Alessandro GIREI
 Ing. Alessandro GIREI
 MANIFATTURE TERRITORIALE

Il Sindaco
 Laura CAPPELLI

Il Responsabile Ufficio Tecnico
 Ing. Alessandro GIREI

Il Segretario Comunale
 dott.ssa Giovanna Paola MASCIA

