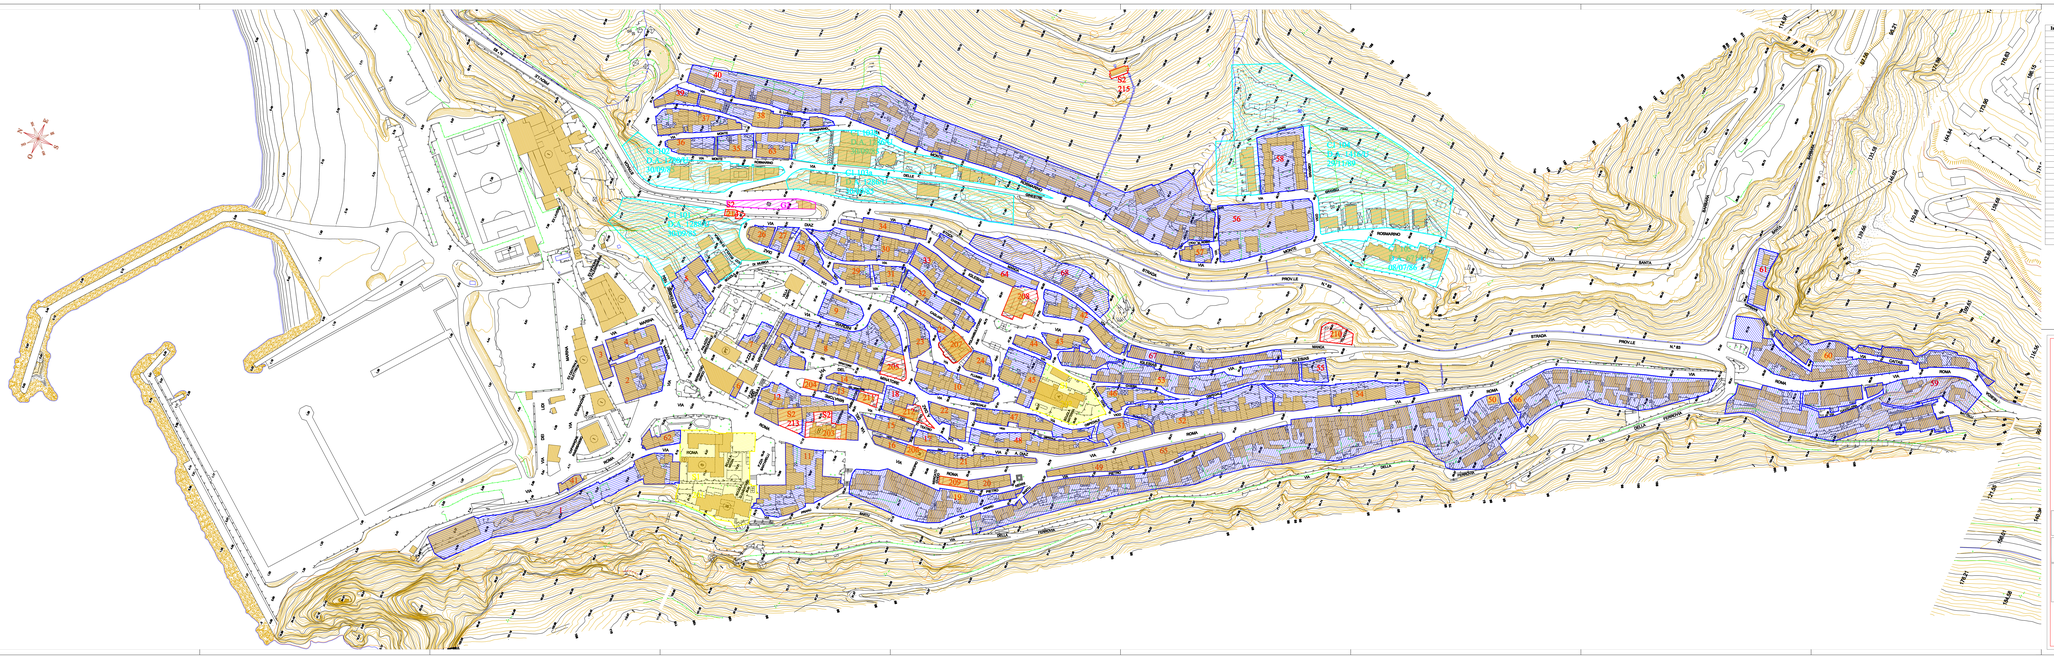

ZONA "B" DI COMPLETAMENTO

Isolato n°	S. isolato mq	S. coperta mq	Volume mc	Isolato n°	S. isolato mq	S. coperta mq	Volume mc
1	4891,45	1529,55	9486,77	36	634,70	356,21	3078,19
2	1645,64	1104,27	6518,35	37	1371,17	814,59	4998,83
3	323,33	109,35	2119,85	38	1803,10	761,34	5703,47
4	1010,21	349,17	3146,70	39	1197,74	1197,74	8981,05
5	1720,21	549,43	5194,76	40	1490,7	490,39	31341,17
6	188,94	91,52	297,44	41	187,21	148,8	944,21
7	451,23	229,98	1365,64	42	1302,4	671,55	4397,86
8	4114,49	2061,84	15307,3	43	491,2	342,8	2663,58
9	847,51	193,87	1369,56	44	616,99	285,88	828,61
10	1688,74	1171,58	10128,42	45	1594,99	683,7	3269,16
11	2613,28	1013,82	6133,15	46	1318,03	1318,03	8241,33
12	2613,28	1013,82	8405,06	47	1323,39	852,86	5661,87
13	320,31	143,53	945,6	48	1589,23	1021,92	8300,56
14	486,11	393,89	2977,37	49	870,13	845,67	5857,77
15	794,37	588,33	3917,77	50	15969,78	4948,86	43301,53
16	1230,57	1230,57	8194,61	51	3719,23	1561,54	9553,35
17	438,93	109,23	744,27	52	1010,21	594,67	4161,69
18	487,37	213,83	1446,09	53	3677,99	1787,34	10333,35
19	3198,2	1777,39	10914,36	54	3787,38	1861,49	6768,75
20	411,65	388,97	2675,5	55	462,63	181,1	369,35
21	1103,99	883,56	5438,88	56	4033,88	865,43	4347,34
22	738,86	440,91	3066,42	57	699,98	334,84	1358,18
23	1127,93	1127,93	7514,62	58	1197,74	1197,74	8981,05
24	633,85	317,19	3916,58	59	8997,65	3775,85	31955,27
25	454,31	266,96	1893,17	60	5214,98	2699,75	15187,38
26	352,91	219,17	2041,83	61	781,64	236,99	860,11
27	363,7	184,66	1077,18	62	463,82	319,91	3054,34
28	821,79	474,96	2486,35	63	822,29	397,69	4551,9
29	585,78	377,43	1638,45	64	1438,62	711,66	4349,81
30	1003,39	1003,39	6719,61	65	1438,62	1438,62	9633,95
31	463,39	346,21	1559,47	66	5297,4	1830,8	12196,83
32	1870,86	618,37	4649,98	67	1376,48	948,83	5303,93
33	1609,64	1135,29	6169,99	68	3911,17	1511,88	9775,39
34	706,21	565,89	3033,84	TOT.ALI	159256,2	68306,85	375005,65
35	695,1	388,55	3135,68	TOT. AREE	159256	68307	375006

TABELLA DEGLI STANDARDS

	Numero	Sup. (mq)
S1	301	5201
S1	302	2300
tot S1		7501
S2	303	683
S2	304	108
S2	305	605
S2	306	1108
S2	307	216
S2	308	780

	Numero	Sup. (mq)
S2	309	104
S2	310	648
S2	311	187
S2	312	333
S2	313	333
S2	314	198
S2	315	216
S2	316	216
tot S2		4700

COMUNE DI BUGGERRU

PROVINCIA DI CAGLIARI

PIANO URBANISTICO COMUNALE

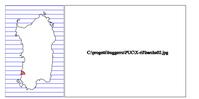

INSEDIAMENTO ANTROPICO
PIANIFICAZIONE

AMBITO URBANO
- STATO DI ATTUAZIONE DELLA DISCIPLINA URBANISTICA
- SISTEMI DELLE INFRASTRUTTURE E DELLE PRINCIPALI OPERE DI URBANIZZAZIONE PRIMARIA E SECONDARIA

ELABORATO	TAVOLA	SCALA	DATA
1.1	5	1:10.000	MARZO 2000 AGGIORNAMENTO SETTEMBRE 2000

GRUPPO DI LAVORO

Dott. Giancarlo Orrù
Dott. Federico Borsotti
Dott. Aurelio Fadda
Dott. Renato Casalu

IL SINDACO
(Sig. G. Agus)

IL PROGETTISTA
(Sig. G. Orrù)

(Ing. Federico Borsotti)