


VISTA PANORAMICA STATO ATTUALE (C01)



STATO ATTUALE E SIMULAZIONE INTERVENTI DI PROGETTO (C02 e C03)

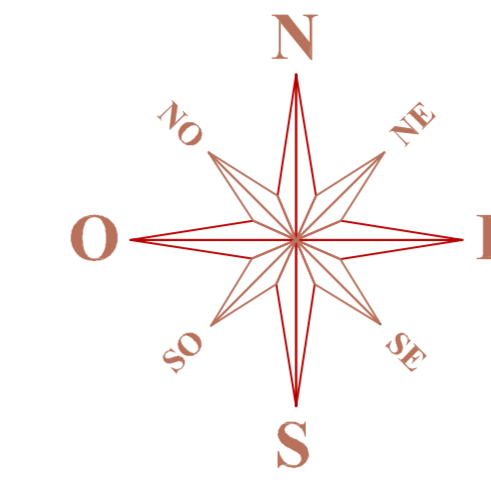


STATO ATTUALE E SIMULAZIONE INTERVENTI DI PROGETTO (C04)



VISTA ZENITALE STATO ATTUALE

VISTA ZENITALE STATO DI PROGETTO

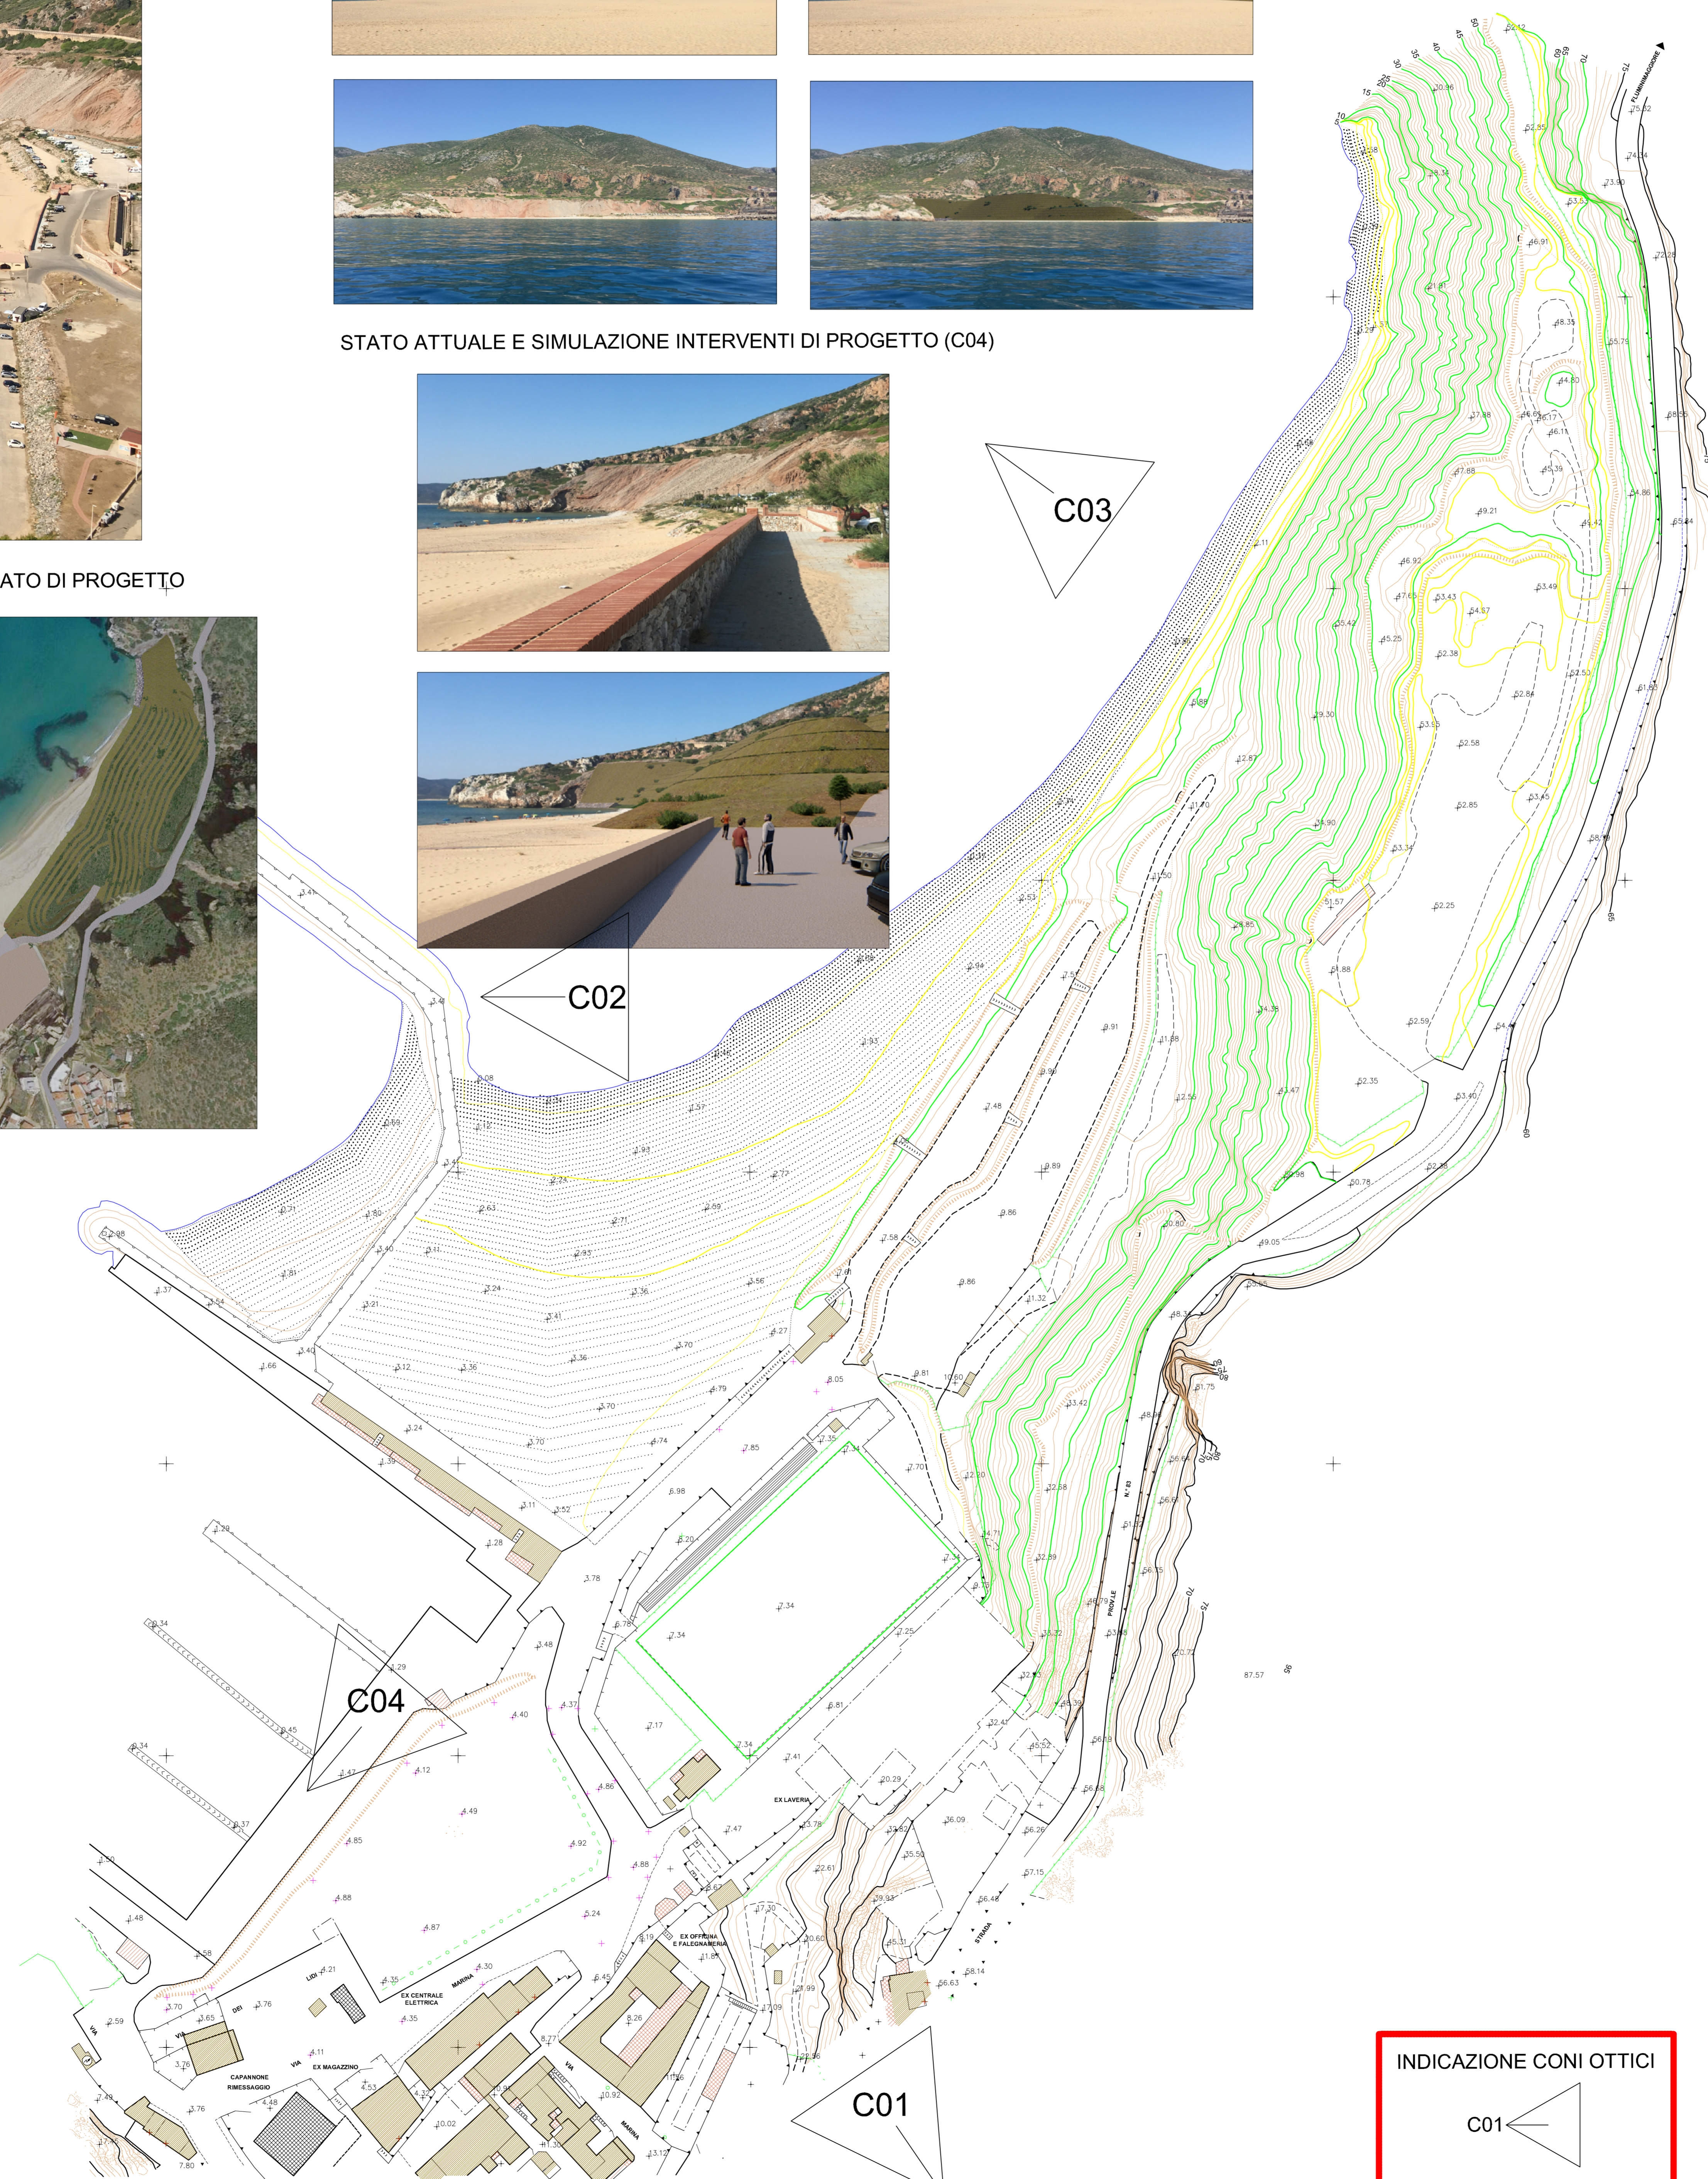

INDICAZIONE CONI OTTICI
C01

UNIONE DEI COMUNI METALLA E IL MARE



COMUNE DI BUGGERRU
Provincia Sud Sardegna

INTERVENTI DI MESSA IN SICUREZZA DELLE DISCARICHE PRESENTI IN PROSSIMITA' DELLA SPIAGGIA DI BUGGERRU E MESSA IN SICUREZZA PERMANENTE DELLE VECCHIE DIGHE STERILI A RIDOSSO DELL'AREA PORTUALE

PROGETTO DEFINITIVO

ELABORATO	TAVOLA	SCALA
STATO ATTUALE E DI PROGETTO	12 a	1:1.000
CONTESTO PAESAGGISTICO		DATA
		Luglio 2019

PROGETTAZIONE
A.T.P. Dott. Geol. Franco Cherchi - Dott. Ing. Salvatore Angelo Figus